


KOMINY
W SYSTEMIE
SCHIEDEL
skala 1:25

SCHEMAT I WYMIARY
ŚCIAN ZEWNĘTRZNYCH
I WEWNĘTRZNYCH
BUDYNKU NA RYSUNKU
ZESTAWCZYM

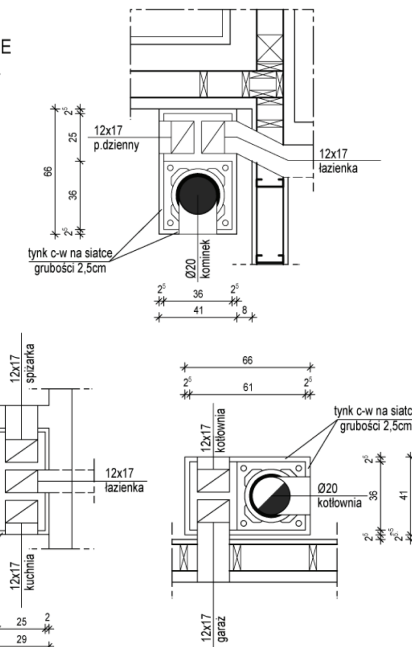

UWAGA!
W polu co najmniej 60 cm wokół wlotu przewodu dymowego i spalinowego do kłemu oraz wokół otworu wycierowego, należy zastąpić słupki drewniane ścianami profilami stalowymi Knauf CW 150 i obłożyć płytami gipsowo-włóknowymi gr. 2,0cm

Wszystkie połączenia elementów drewnianych wykonać zgodnie z zasadami ciesielskimi lub za pomocą systemowych łączników ciesielskich typu Simpson (wg. instrukcji producenta).

Drewno przeznaczone na konstrukcję budynku klasy C-24.
Drewno musi być suszone komorowo, czterostronnie strugane, o wilgotności max. 15%.
Drewno musi być bez kory, bez zarobaczeń, szyni, zgnilizny, pozabawione dużej ilości sęków, pęknięć, krzywizny.

UWAGA!
Należy do kominika doprowadzić nawiew powietrza zewnętrznego rurą min. Ø100, umieszczoną pod podłogą.

LEGENDA:
p.g. - poziom górny stanu surowego otworu
p.d. - poziom dolny stanu surowego otworu
p.g.e. - poziom górny elementu
p.d.e. - poziom dolny elementu

1. PRZEDSIONEK	9,35 m ²
2. HALL	12,00 m ²
3. KUCHNIA	8,80 m ²
4. SPIŻARKA	0,85 m ²
5. POKÓJ DZIENNY Z JADALNIĄ	30,85 m ²
6. POKÓJ Z GARDEROBĄ	16,60 m ²
7. ŁAZIENKA	7,65 m ²
8. POKÓJ	11,30 m ²
9. POKÓJ	10,25 m ²
10. ŁAZIENKA	2,50 m ²
11. KOTŁOWNIA	10,75 m ²
RAZEM	120,90 m²
12. GARAZ	20,20 m²

Autor adaptacji:	Autor projektu:
	mgr inż. arch. KRZYSZTOF LELEK specjalność architektoniczna upr. bud nr 128/82 B-S
Data adaptacji:	Branża: ARCHITEKTONICZNA
Nazwa obiektu:	Przedmiot rysunku:
BUDYNEK JEDNORODZINNY GL 1196S2	RZUT PARTERU
Adres obiektu:	Skala:
	1:100-1:25
Opracowanie: mgr inż. Piotr Zbijowski	Data: 10.2018
	Nr rys: 1.16