

UWAGA!
Na wszystkich ścianach nośnych wykonać podwójny oczep obwodowy 2x4x15cm.

UWAGA!
Słupki konstrukcyjne 4x15cm w rozstawie nie większym niż 40cm

UWAGA!
Ścianki działowe: jako systemowe z płyt G-K na ruszcie stalowym lub w szkielecie drewnianym-słupki 4x9cm w rozstawie nie większym niż 40cm

UWAGA!
Odległość pomiędzy zew. krawędzią komina, a elementem drewnianym powinna wynosić min. 5cm.

UWAGA!
Nadproża wykonać wg rys. K/5

UWAGA!
Styropian mocować za pomocą kołków do poszycia z płyt OSB 3


UWAGA!
W pomieszczeniach mokrych na poszycie ścian stosować płyty GK wodoodporne (zielone).

UWAGA!
Przekrój przez ściany oraz schematy połączenia ścian pokazano na rys. A/4.

p.d. - dolny poziom otworu w stanie surowym
p.g. - górny poziom otworu w stanie surowym
Sp - słup do podparcia podciągów
Sn - słup do podparcia nadproży na których opierają się słupy Sd lub podciągi

Przekroje słupów Sp, Sn pokazano na rys. K/3.

A PRZEWÓD NAWIEWNY DO KOMINKA
skala 1:25

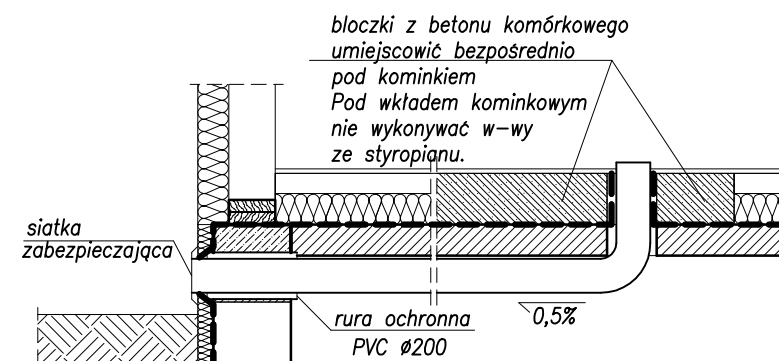

NR POM.	RODZAJ POMIESZCZENIA	POWIERZCHNIA
1	WIATROLAP	3,35 m ²
2	KOMUNIKACJA	12,37 m ²
3	KOTŁOWNIA	5,65 m ²
4	SYPIALNIA	10,43 m ²
5	ŁAZIENKA	7,99 m ²
6	POKÓJ	11,84 m ²
7	POKÓJ	10,58 m ²
8	POKÓJ DZIENNY	27,54 m ²
9	KUCHNIA	18,66 m ²
10	SPIZARNIA	2,17 m ²
11	WC	1,39 m ²
RAZEM:		111,97m ²

Inwestor		Jednostka projektowa	
Lokalizacja obiektu		PRO ARTE S.C	
Autor koncepcji	tech. bud. Krzysztof Biodrowicz	44-240 ŻORY	
Autor projektu	mgr inż. arch. Piotr Wieczorek 147/97	ul. KOŚCIUSZKI 29	
Współpraca	inż. Renata Sawallich	tel. (32) 4350829	
Autor adaptacji		Data	Branża
Nazwa obiektu	BUDYNEK MIESZKALNY, WOLNOSTOJĄCY - ELDORADO -	08.2009	Budowlana
Tytuł rysunku	RZUT PARTERU	Skala	Nr rysunku
		1:100	A/3
		1:25	