


EGZEMPLARZ OKAZOWY

PARAMETRY BUDYNKU CAŁOŚĆ

POW. UŻYTKOWA DOMU	114,19m ²
POWIERZCHNIA NETTO	114,19m ²
POWIERZCHNIA CAŁKOWITA	139,65m ²
POWIERZCHNIA ZABUDOWY	139,65m ²
KUBATURA	507m ³

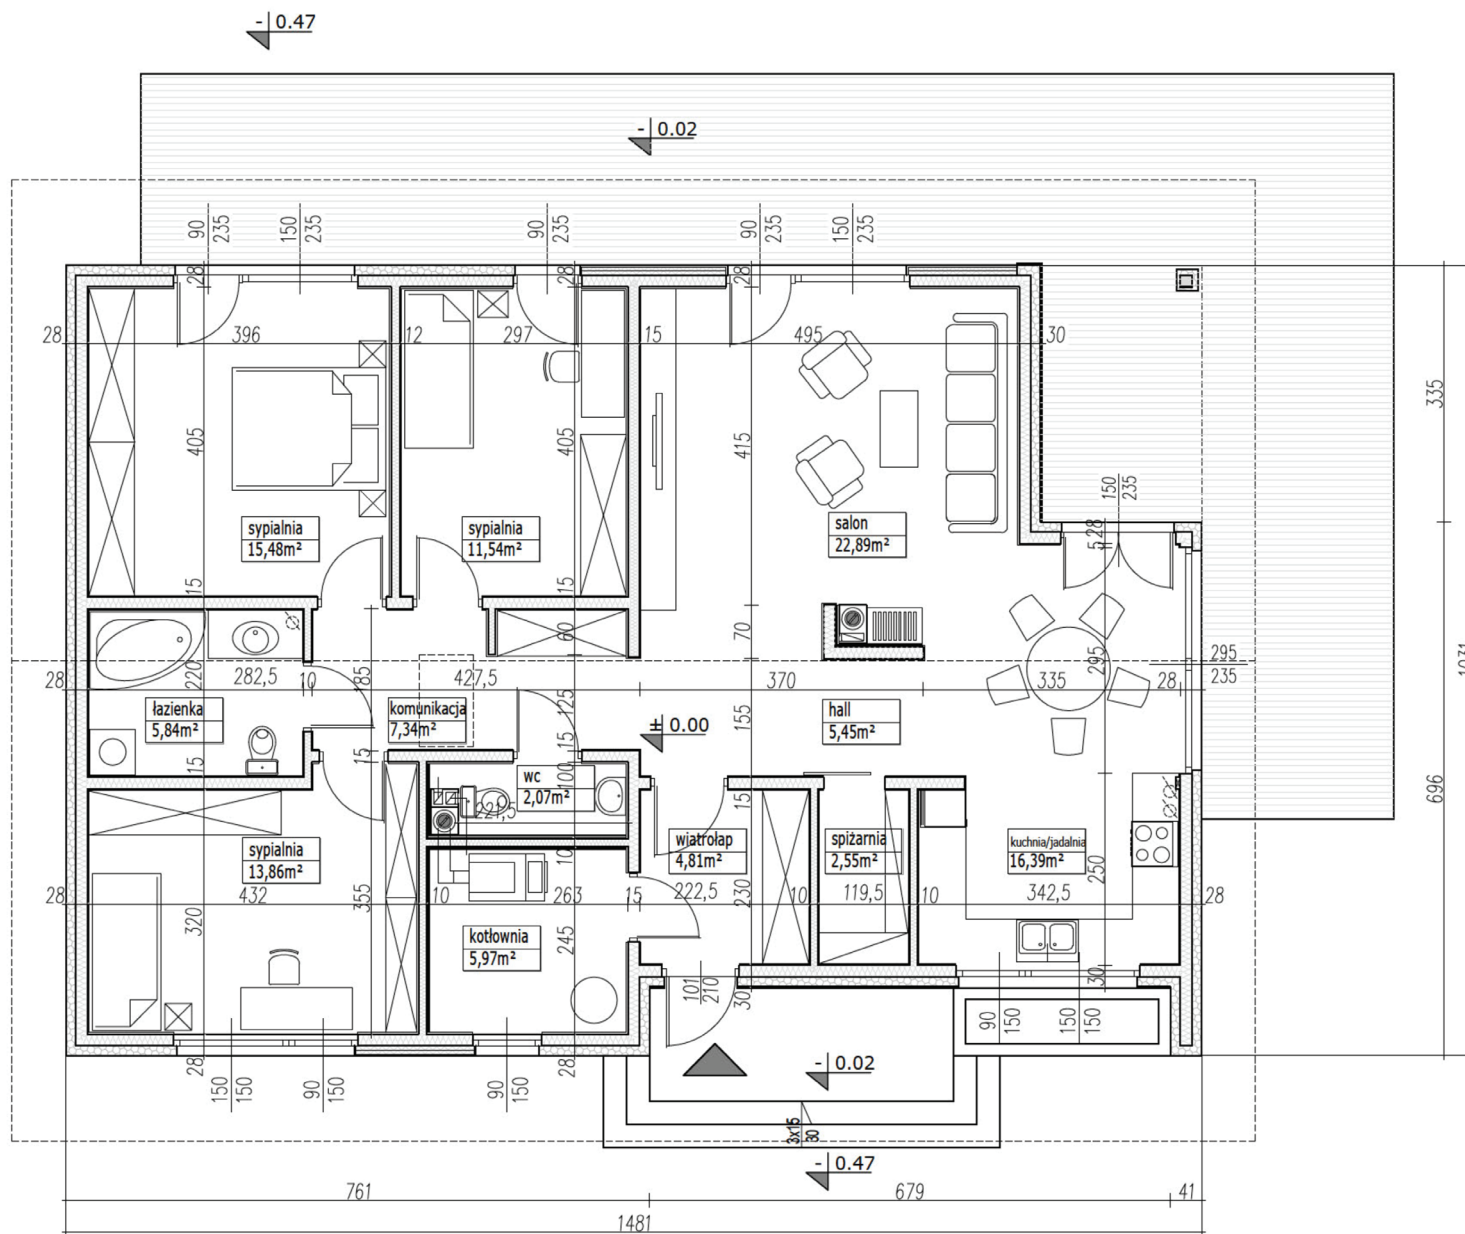

extradom Endo drewniany BSE1076
Największe Biuro Projektów Domów

☎ 71 715 20 60 www.extradom.pl

Niniejszy projekt jest wersją demonstracyjną projektu gotowego autorstwa ARCHETYP. Jest on chroniony na mocy przepisów zawartych w ustawie o prawie autorskim i prawach pokrewnych z dnia 04.02.1994 (Dz. Ustaw nr 24 poz. 83 z dnia 23.02.1994 z późniejszymi zmianami). Wykorzystanie tego projektu do celów handlowych, dalszej odsprzedaży, reprodukowania, kopiowania w całości czy też częściowo bez wiedzy i zgody ARCHETYP jest zabronione.